


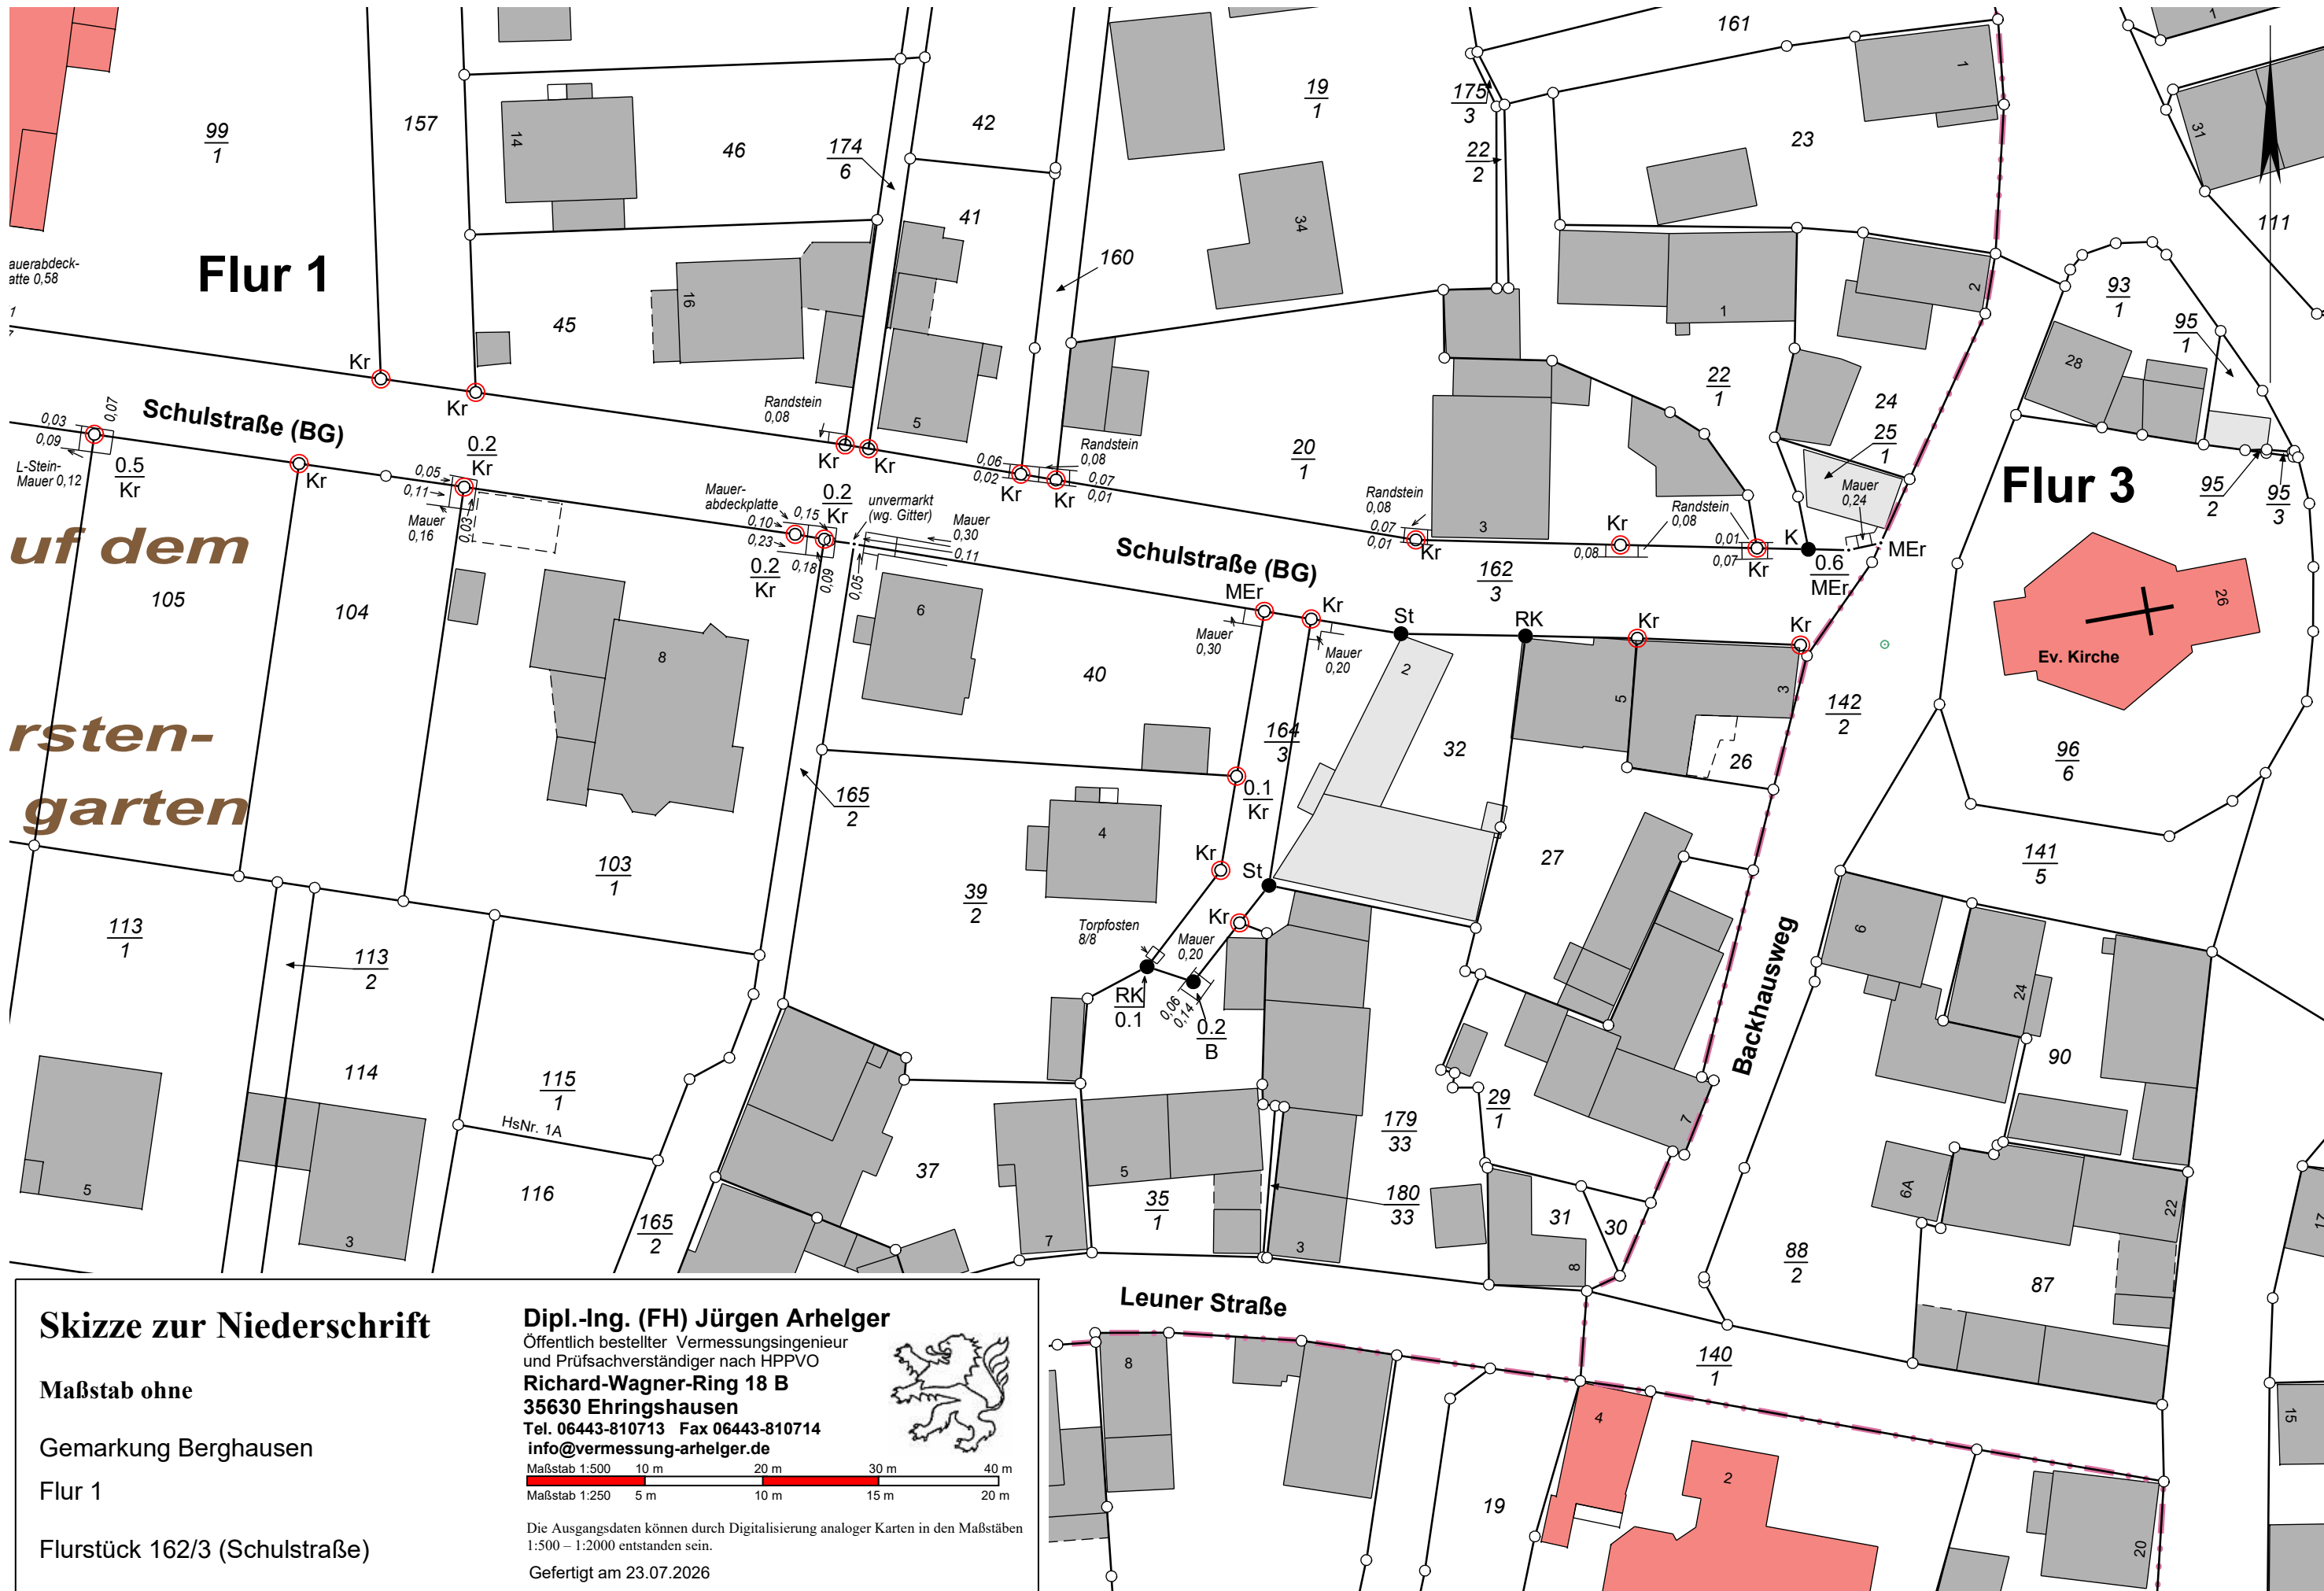

Skizze zur Niederschrift

Maßstab ohne

Gemarkung Berghausen

Flur 1


Flurstück 162/3 (Schulstraße)

Dipl.-Ing. (FH) Jürgen Arhelger

Öffentlich bestellter Vermessungsingenieur
und Prüfsachverständiger nach HPPVO

Richard-Wagner-Ring 18 B
35630 Ehringshausen

Tel. 06443-810713 Fax 06443-810714
info@vermessung-arhelger.de

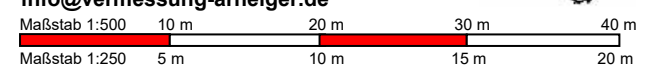

Die Ausgangsdaten können durch Digitalisierung analoger Karten in den Maßstäben
1:500 – 1:2000 entstanden sein.

Gefertigt am 23.07.2026